


Fanna

Enköping

2 – 4 rok | 55 – 86 m² | 24 st hyresrätter | Tillträde maj 2027

SAKOFALL

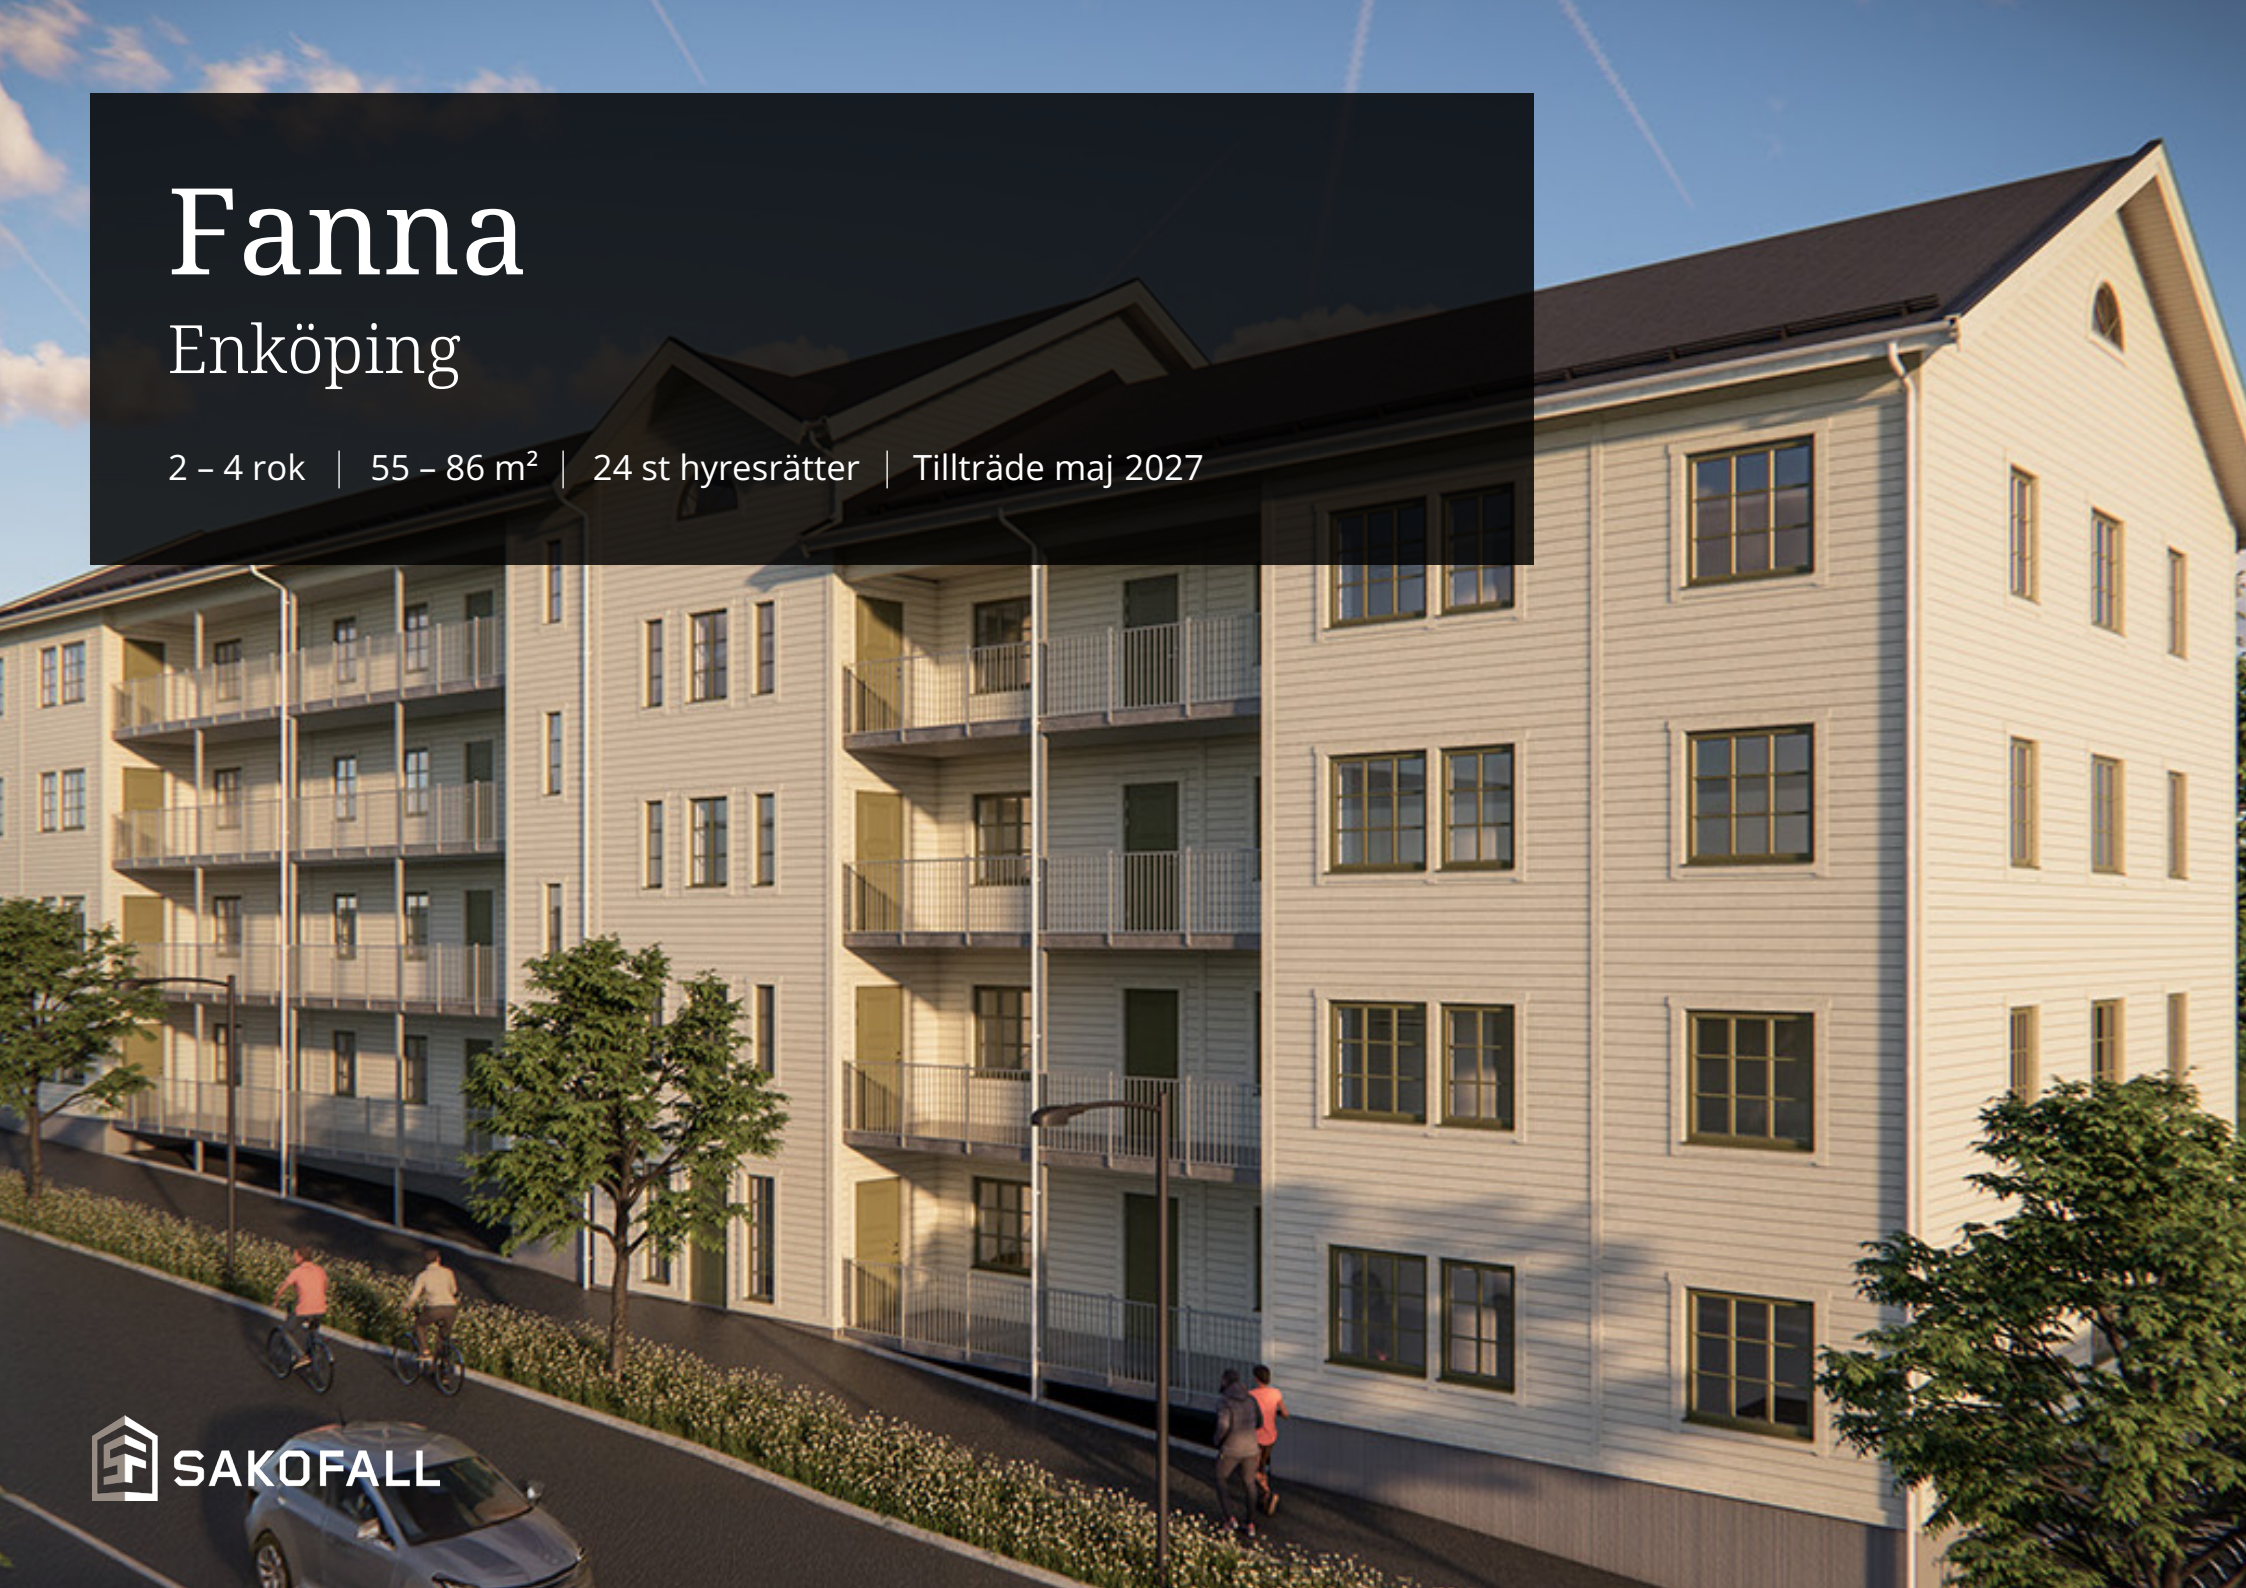

Moderna hyresrätter för framtidens boende i Fanna

I den växande stadsdelen Fanna i Enköping växer Bahcostaden fram, ett nytt bostadsområde med fokus på kvalitet, trygghet och hållbarhet. Här uppförs moderna hyresrätter i trä, med genomtänkta materialval och hög boendekomfort.

Med närhet till både natur, service och Enköpings centrum erbjuder Bahcostaden ett attraktivt boende för dig som söker en hållbar och trivsam vardag.

Välkommen till ett bostadsområde byggt för framtiden!





Kök

Kök från Marbodal

– Hel kyl och frys

– Diskmaskin

– Slät melaminbelagd lucka med sömlös kantlistning i kulör Sand (Närmast NCS S 2005-Y20R)

– Bänkskiva i 30 mm Laminat, Delaware Stone

– Stänkskydd i Delaware Stone

– Knopp, Oval borstad

Referensbilder från liknande projekt.





Referensbilder från liknande projekt.

Vardagsrum

– Öppen planlösning vardagsrum/kök

Hall

– Klinker innanför entré

– Garderober med hatthylla och stång, medicinskåp och dammsugshållare



Sovrum

– Alla lägenheter har förrådsutrymme i lägenheten, externa förråd finns ej att hyra





Badrum

– Våtrumsmatta

– Duschdraperistång

– Spegelskåp

– Tvättmaskin & torktumlare


– Förvaringsskåp

Referensbilder från liknande projekt.

Planlösning 4 rok

ENKÖPINGS KOMMUN | FANNA 32:44 | LGH XX06

4 ROK 86kvm

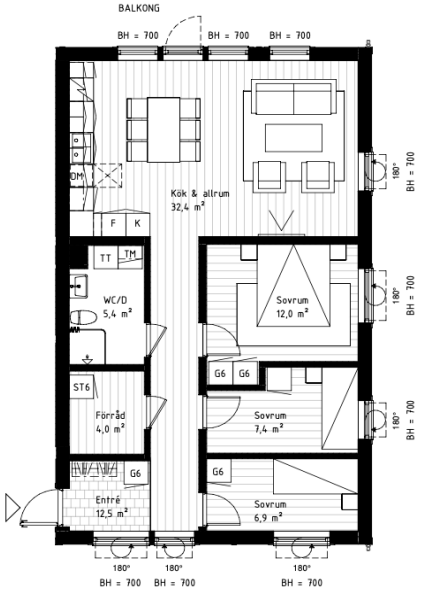

Teckenförklaring

K	KYL	TM	TVÄTTMASKIN
F	FRYS	TT	TORKTUMLARE
SK	SKAFFERI	ST	STÄDSKÅP
DM	DISKMASKIN	G	GARDEROB
	SPIS/HÄLL/UGN		KAPPHYLLA
	HT, HANDDUKSTORK		
BH	BRÖSTNINGSHÖJD		

0 1 2 3 4 5m
SKALA 1:100


N

SAKOFALL Fastigheter

Avvikelser i areauppgifter kan förekomma, areauppgifterna är avrundade till närmaste heltal.
Sakofall reserverar sig för eventuella tryckfel och förbehåller sig rätten till ändringar.

ENKÖPINGS KOMMUN | FANNA 32:44 | LGH XX01

4 ROK 86kvm

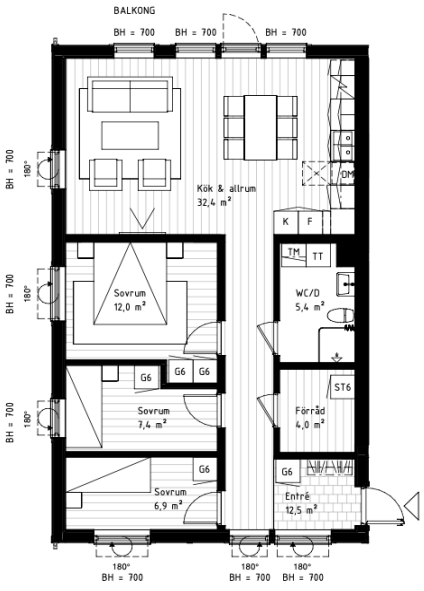

Teckenförklaring

K	KYL	TM	TVÄTTMASKIN
F	FRYS	TT	TORKTUMLARE
SK	SKAFFERI	ST	STÄDSKÅP
DM	DISKMASKIN	G	GARDEROB
	SPIS/HÄLL/UGN		KAPPHYLLA
	HT, HANDDUKSTORK		
BH	BRÖSTNINGSHÖJD		

0 1 2 3 4 5m
SKALA 1:100

N


SAKOFALL Fastigheter

Avvikelser i areauppgifter kan förekomma, areauppgifterna är avrundade till närmaste heltal.
Sakofall reserverar sig för eventuella tryckfel och förbehåller sig rätten till ändringar.

Planlösning 3 rok

ENKÖPINGS KOMMUN | FANNA 32:44 | LGH XX02 & XX05

3 ROK 76kvm

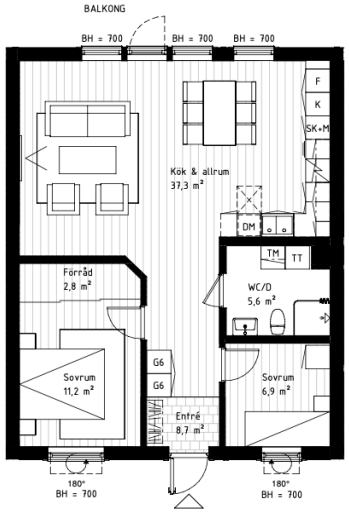

Teckenförklaring

K	KYL	TM	TVÄTTMASKIN
F	FRYS	TT	TORKTUMLARE
SK	SKAFFERI	ST	STÄDSKÅP
DM	DISKMASKIN	G	GARDEROB
	SPIS/HÄLL/UGN		KAPPHYLLA
	HT, HANDDUKSTORK		
BH	BRÖSTNINGSHÖJD		

0 1 2 3 4 5m

SKALA 1:100


N

SAKOFALL Fastigheter

Avvikelser i areauppgifter kan förekomma, areauppgifterna är avrundade till närmaste heltal.
Sakofall reserverar sig för eventuella tryckfel och förbehåller sig rätten till ändringar.

ENKÖPINGS KOMMUN | FANNA 32:44 | LGH XX03

3 ROK 76kvm

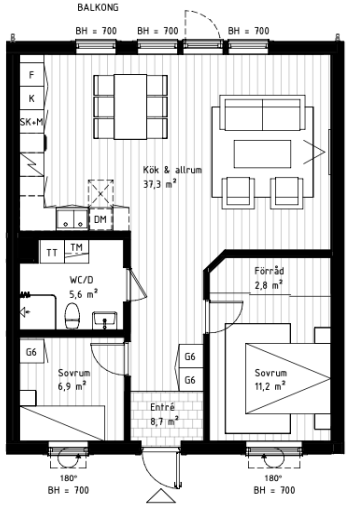

Teckenförklaring

K	KYL	TM	TVÄTTMASKIN
F	FRYS	TT	TORKTUMLARE
SK	SKAFFERI	ST	STÄDSKÅP
DM	DISKMASKIN	G	GARDEROB
	SPIS/HÄLL/UGN		KAPPHYLLA
	HT, HANDDUKSTORK		
BH	BRÖSTNINGSHÖJD		

0 1 2 3 4 5m

SKALA 1:100

N

SAKOFALL Fastigheter


Avvikelser i areauppgifter kan förekomma, areauppgifterna är avrundade till närmaste heltal.
Sakofall reserverar sig för eventuella tryckfel och förbehåller sig rätten till ändringar.

Planlösning 2 rok

ENKÖPINGS KOMMUN | FANNA 32:44 | LGH XX04

2 ROK 55kvm

med möjlighet till 2,5 ROK

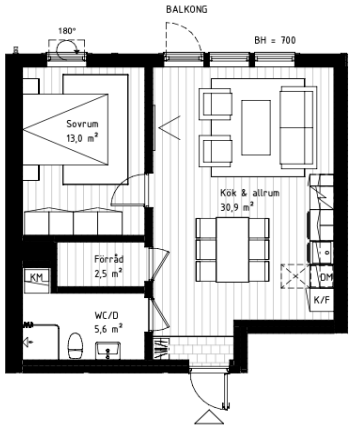

Teckenförklaring

K	KYL	TM	TVÄTTMASKIN
F	FRYS	TT	TORKTUMLARE
SK	SKAFFERI	ST	STÄDSKÅP
DM	DISKMASKIN	G	GARDEROB
	SPIS/HÄLL/UGN		KAPPHYLLA
	HT, HANDDUKSTORK		
BH	BRÖSTNINGSHÖJD		

0 1 2 3 4 5m

SKALA 1:100

N

Avvikelser i areauppgifter kan förekomma, areauppgifterna är avrundade till närmaste heltal.
Sakofall reserverar sig för eventuella tryckfel och förbehåller sig rätten till ändringar.

SAKOFALL Fastigheter



Varmhyra

– **Hyra:** Hyran är preliminär och kan komma att justeras.

– **Värme:** Värmen ingår i hyran.

– **Varmvatten:** Mäts individuellt (IMD) och du betalar för din egen förbrukning.

– **Hushållsel:** Varje hyresgäst tecknar eget abonnemang för el.

– **Fiber:** Indraget och förberett i fastigheten, du väljer själv leverantör.

Lägenhetstyp	Antal	Kvm	Månadshyra
4 rum och kök	8 st	86	15 487 kr
3 rum och kök	12 st	76	13 766 kr
2 rum och kök	4 st	55	10 898 kr

Praktiskt

Parkering: Parkering ingår ej. Parkering hyrs separat.

Förråd: Alla lägenheter har förrådsutrymme i lägenheten, externa förråd finns ej att hyra.

Intresseanmälan

Ta chansen att bli en av de första att bo i dessa fantastiska hyresrätter!

Tillträde:
Den 6 och 13 maj 2027

Kreditupplysning (UC) utförs på alla potentiella hyresgäster.
Kontrakt skickas ut 3–4 månader innan tillträde.

För mer information och för att anmäla ditt intresse besök:
minasidor.sakofall.se



SAKOFALL

Vi bygger hem *för livet*

Sakofall, grundat 2014, är ett producerande fastighetsbolag med en passion för att skapa vackra och hållbara bostäder där människor trivs. Vi erbjuder högkvalitativa, energieffektiva och trygga boenden i natursköna områden med närhet till service. Vi skapar det perfekta alternativet för dig som vill kombinera ett aktivt liv med en avkopplande tillvaro.