



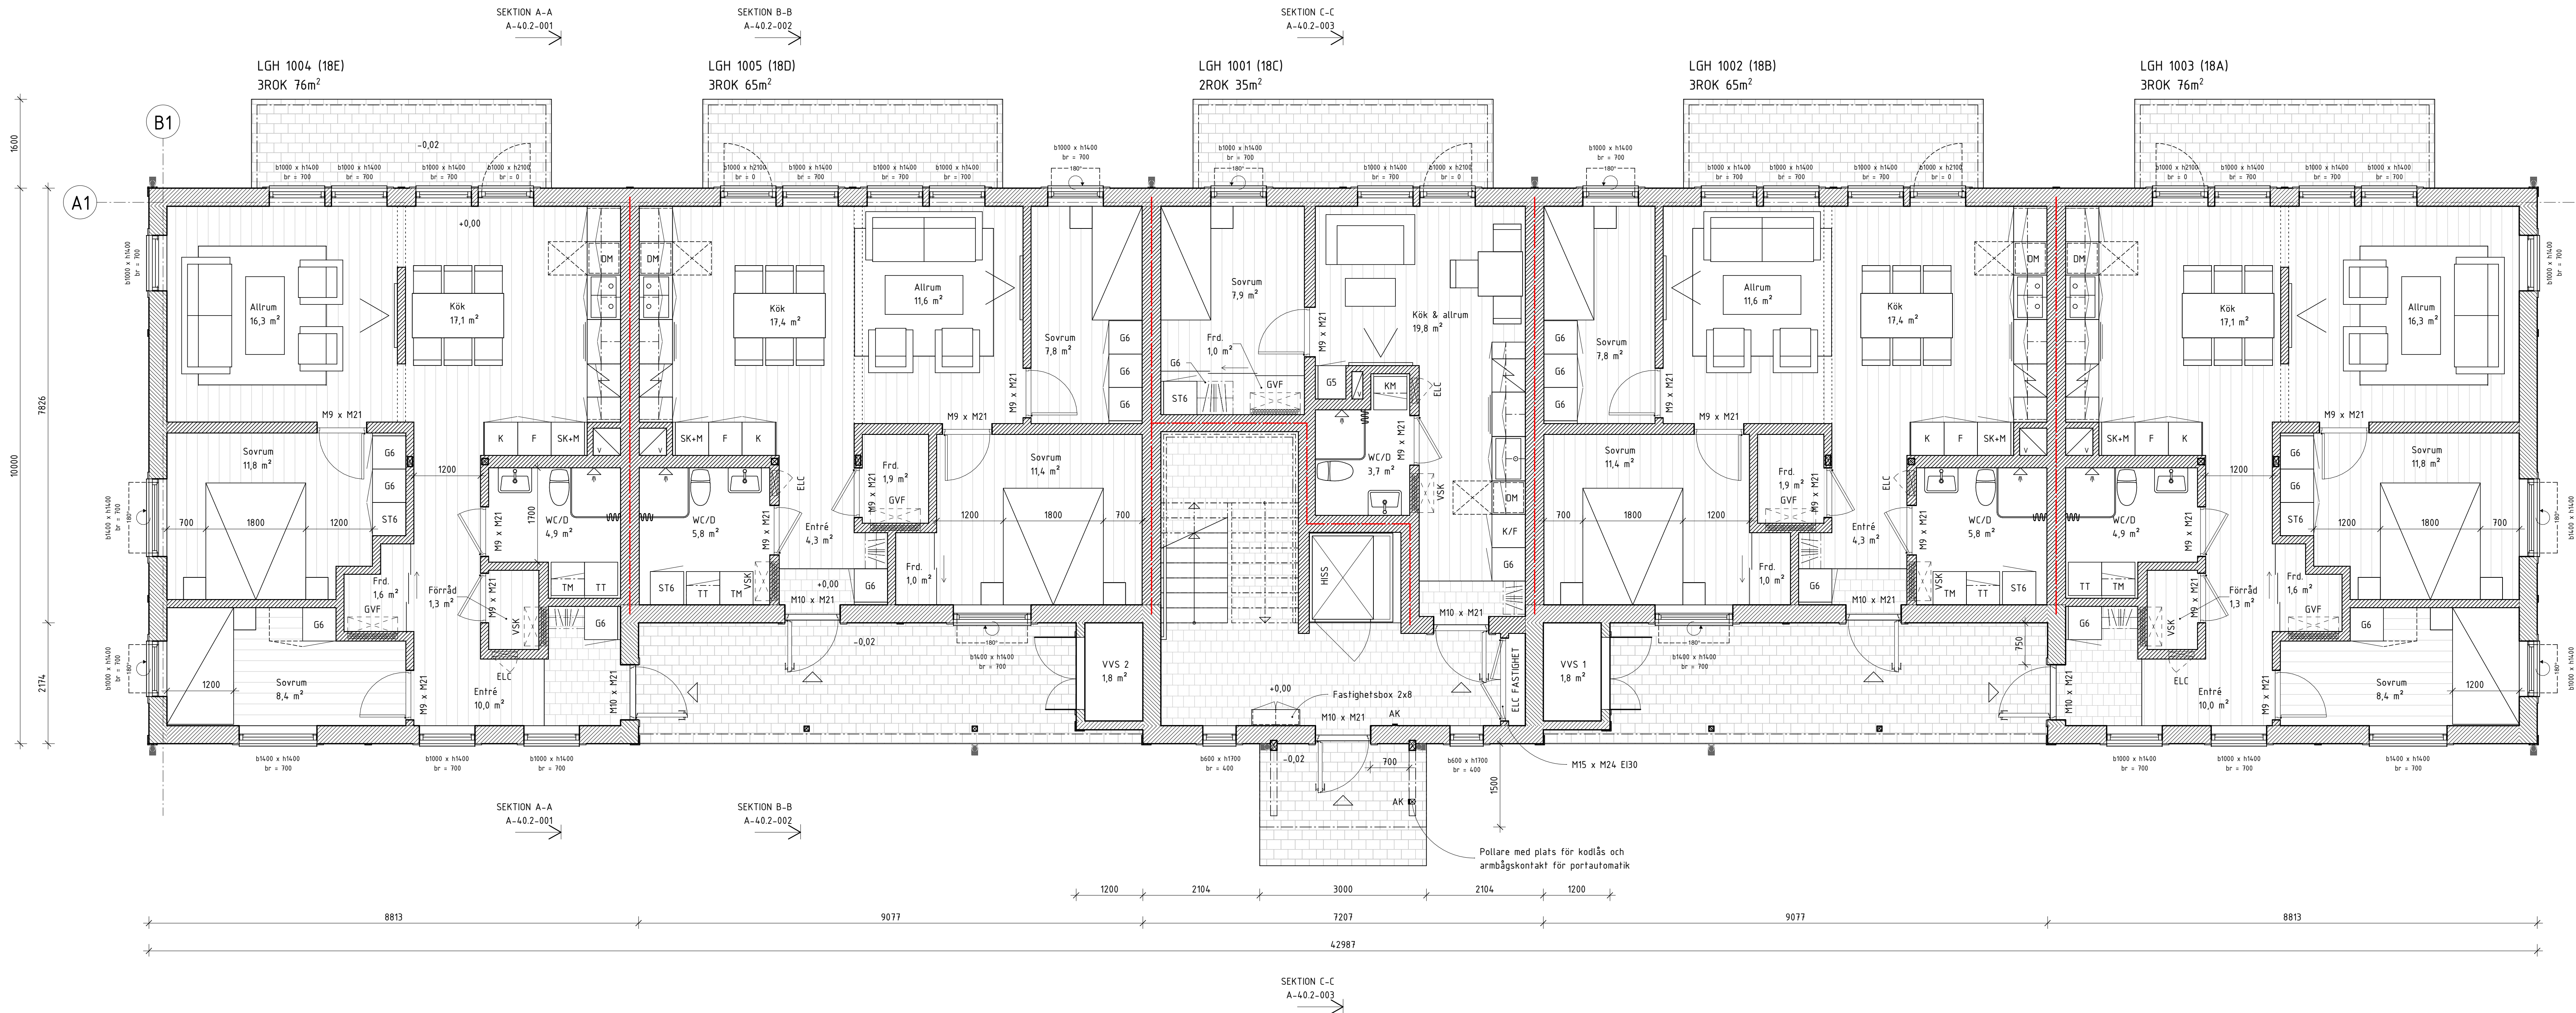

PLAN 0

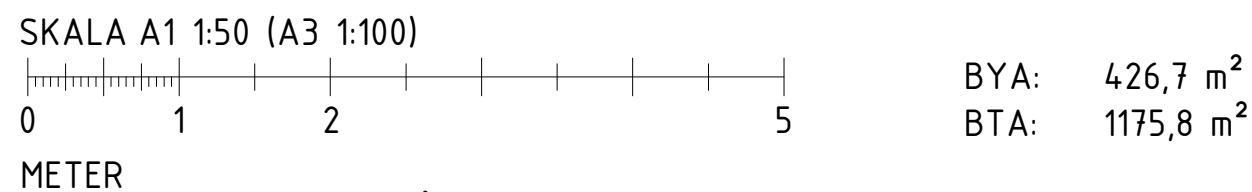

Denna handling är skyddad av upphovsrättslagen och får ej användas i andra projekt än detta. Ritningar får ej ändras, kopieras, delges eller skickas till någon annan part utan Ritningshusets tillåtelse.

FÖRKLARINGAR

Alla mått i mm.
Alla höjder i m.

FÖRKORTNINGAR

AK	Armbågskontakt (dörrautomatik)
DM	Diskmaskin
ELC	Eicentral
F	Frys
FRD	Förråd
FSK	Fördelarskåp
G5	Garderob bredd 500
G6	Garderob bredd 600
GB	Golvbrunn
GVF	Golvvärmefördelarskåp
HT	Handdukstork
K	Kyl
K/F	Kyl & frys
KM	Kombimaskin (tvätt & tork)
SK+M	Skafferi med plats för micro
ST	Stådsåp
TM	Tvättmaskin
TT	Torktumlare
TP	Tvättpelare
VFSK	Vattenfördelarskåp
VSK	Vattenfördelarskåp
VP	Värmepump
VVS	Kopplingspunkt för värme & vatten

FÖRESKRIFTER

Inga föreskrifter.

HÄNVISNINGAR

Inga hänvisningar.

BET	ÄNDRINGEN AVSER	DATUM	SIGN
BYGGHANDLING			
FALKEN 5			
LUDVIKA KOMMUN			
BESTÄLLARE			
			
PROJEKTÖR			
			
HÖGBERGSGATAN 44 771 35 LUDVIKA			
☒	A Jonathan Jansson	tel. 0240-102 00	
☐			
☐			
☐			
☐			
UPPDRAG NR 19449	RITAD/KORREKT. AV J.JANSSON	HANDLAGARE J.JANSSON	
DATUM 2025-10-12	ANSVARIG J.JANSSON		
Nybyggnad Flerbostadshus Plan 0			
SKALA A1 1:50 A3 1:100	NUMMER A-40.1-001	BET	