



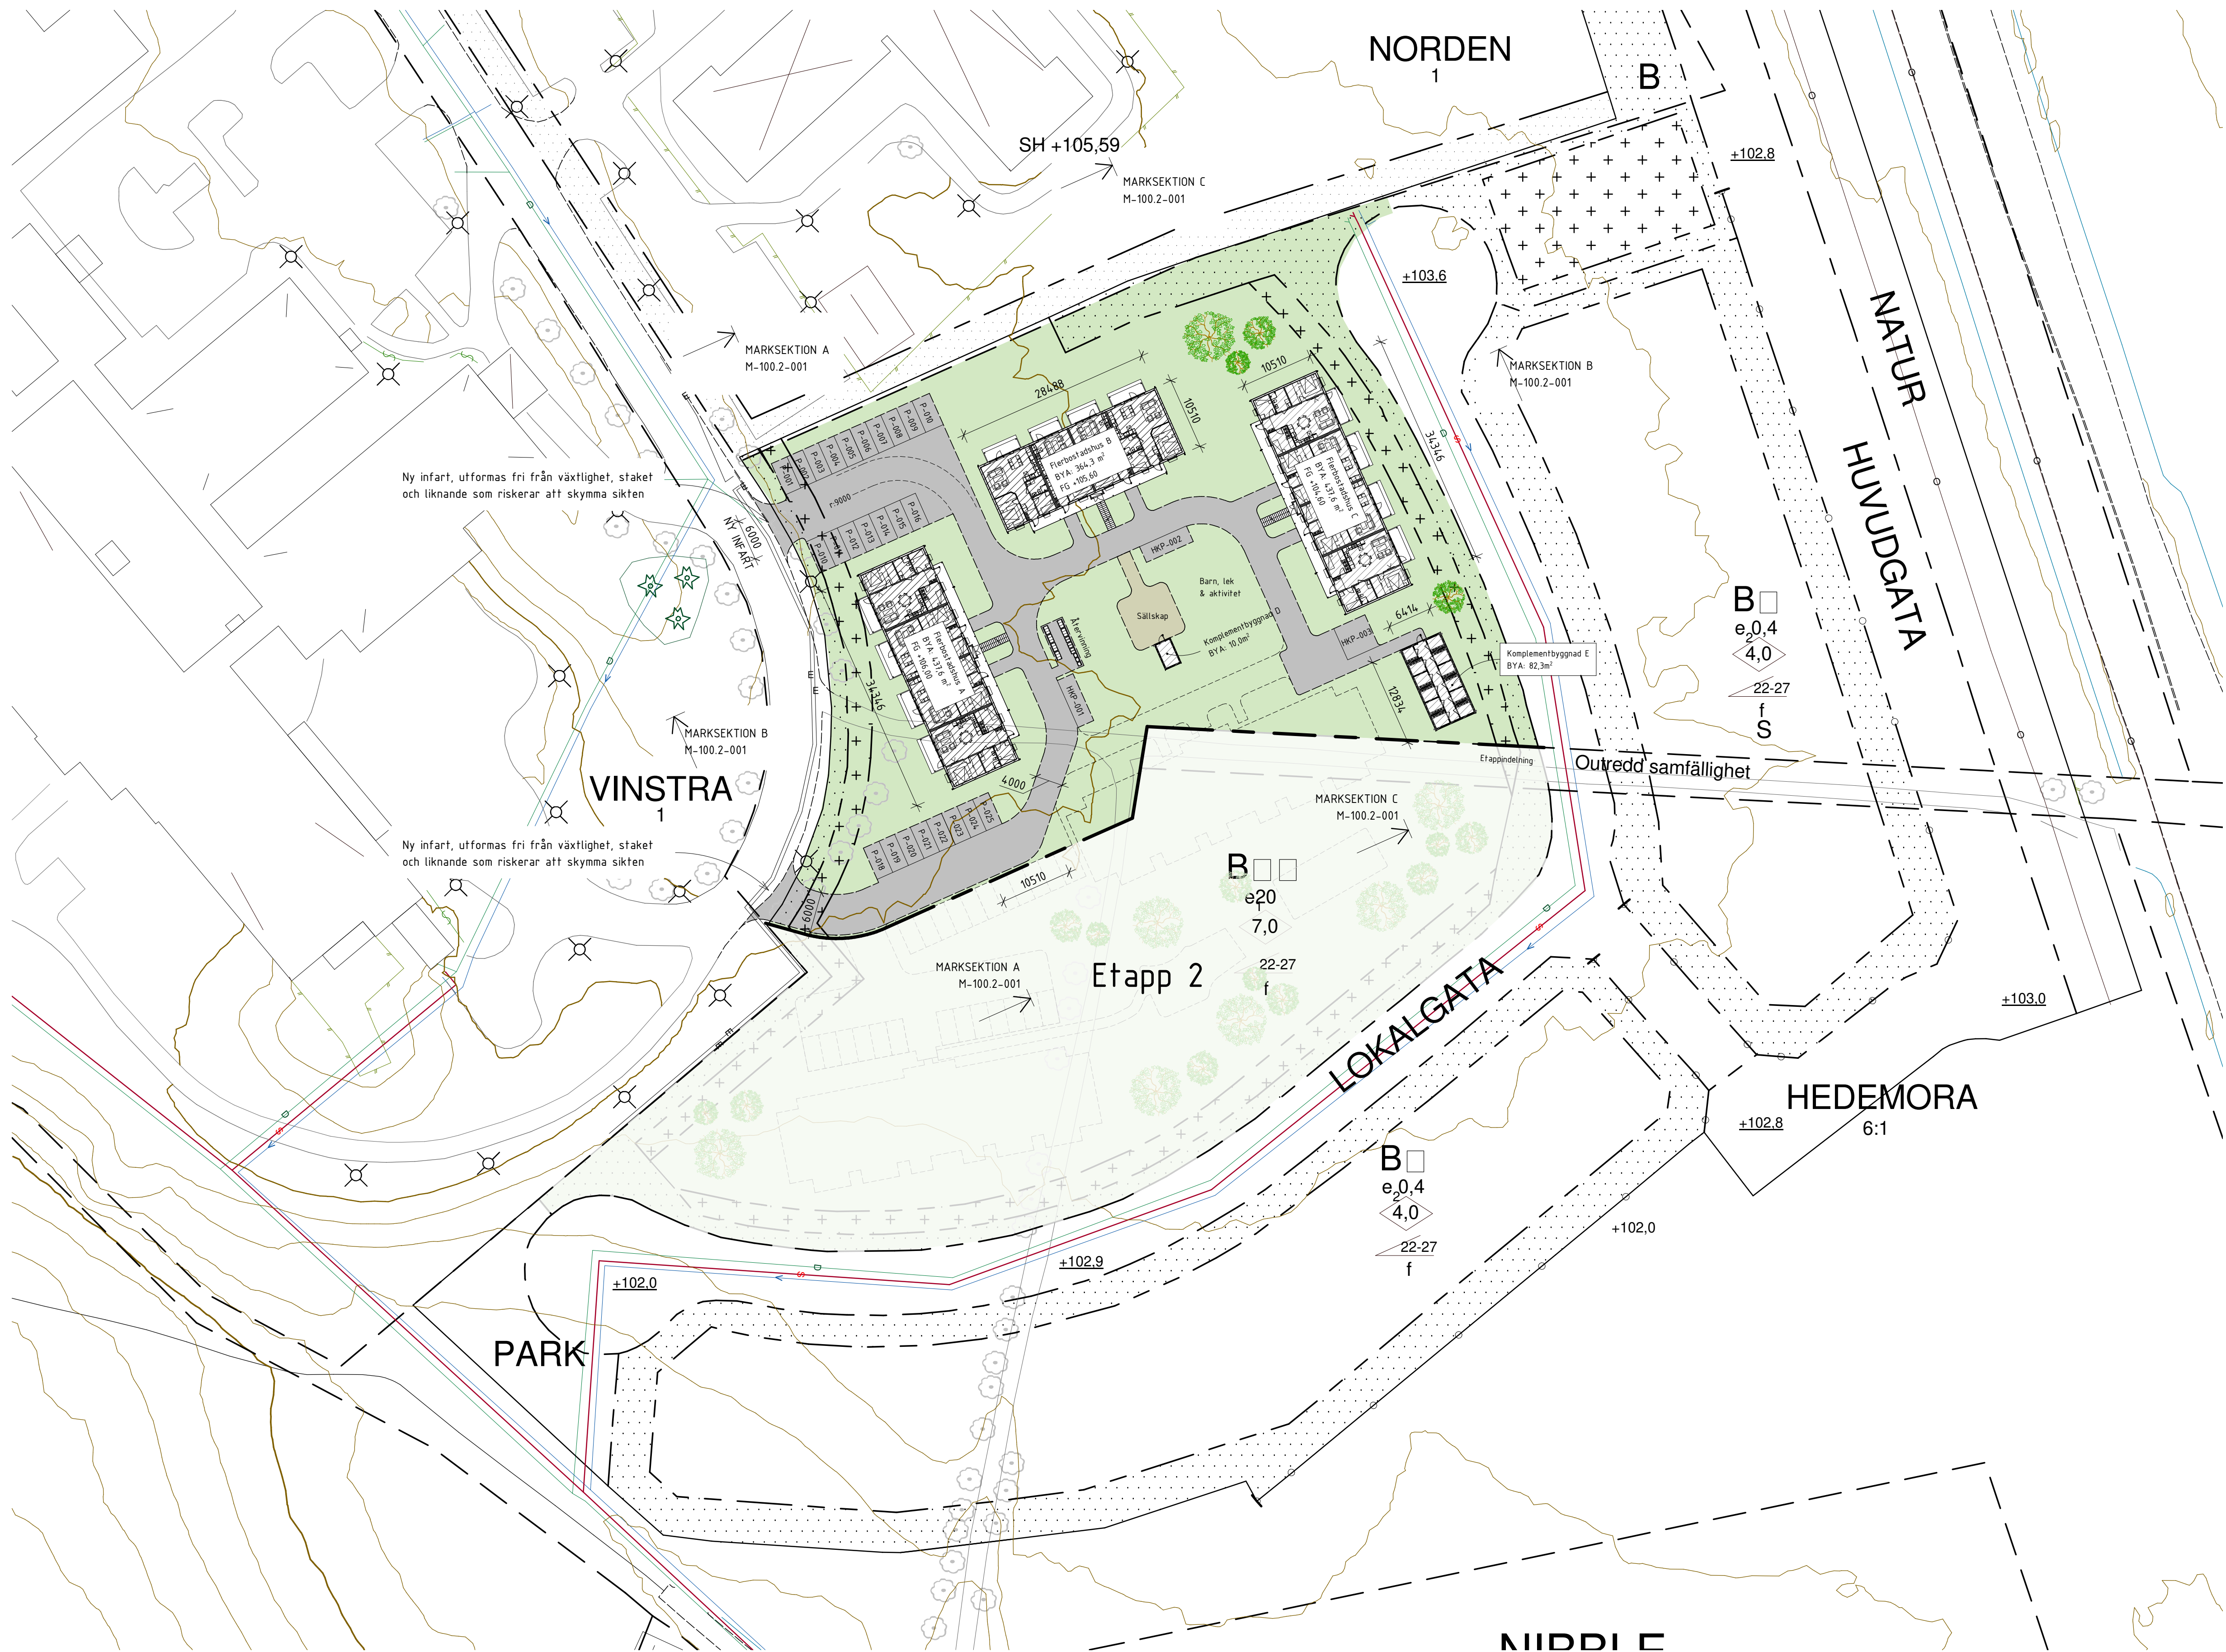

SITUATIONSPLAN

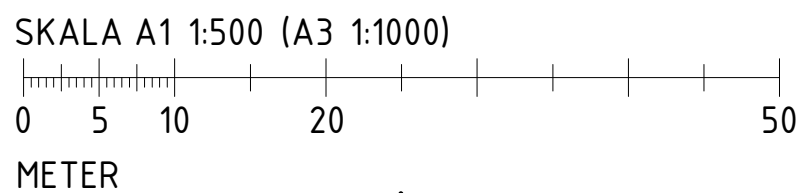

## FÖRKLARINGAR

Alla mått i mm.  
Alla höjder i m.

- Fastighetsgräns
- Ny dagvattenledning
- Ny tappvattenledning
- Ny spillvattenledning
- Ny kollektorledning

Ny infart av hårdgjord yta

LOD: lokalt omhändertagande av dagvatten, sker via fördröjningsmagasin, ex. stenkista

Ekvidistans höjdkurvor: 0,5m

## FÖRESKRIFTER

Inga föreskrifter.

## HÄNVISNINGAR

Inga hänvisningar.

BET ANDRINGEN AVSER DATUM SIGN

BYGGLOVSHANDLING

DEL AV HEDEMORA 6:1

HEDEMORA KOMMUN

BESTÄLLARE



PROJEKTÖR



HÖGBERGSGATAN 44  
771 35 LUDVIKA

A Jonathan Jansson tel. 0240-102 00

UPPDRAG NR 19488 RITAD/KONSTR. AV J.JANSSON HANDLÄGGARE J.JANSSON

DATUM 2025-04-23 J.JANSSON

Nybyggnad  
Flerfamiljshus  
Situationsplan

SKALA A1 1:500 A3 1:1000 NUMMER A-01.1-001 BET