


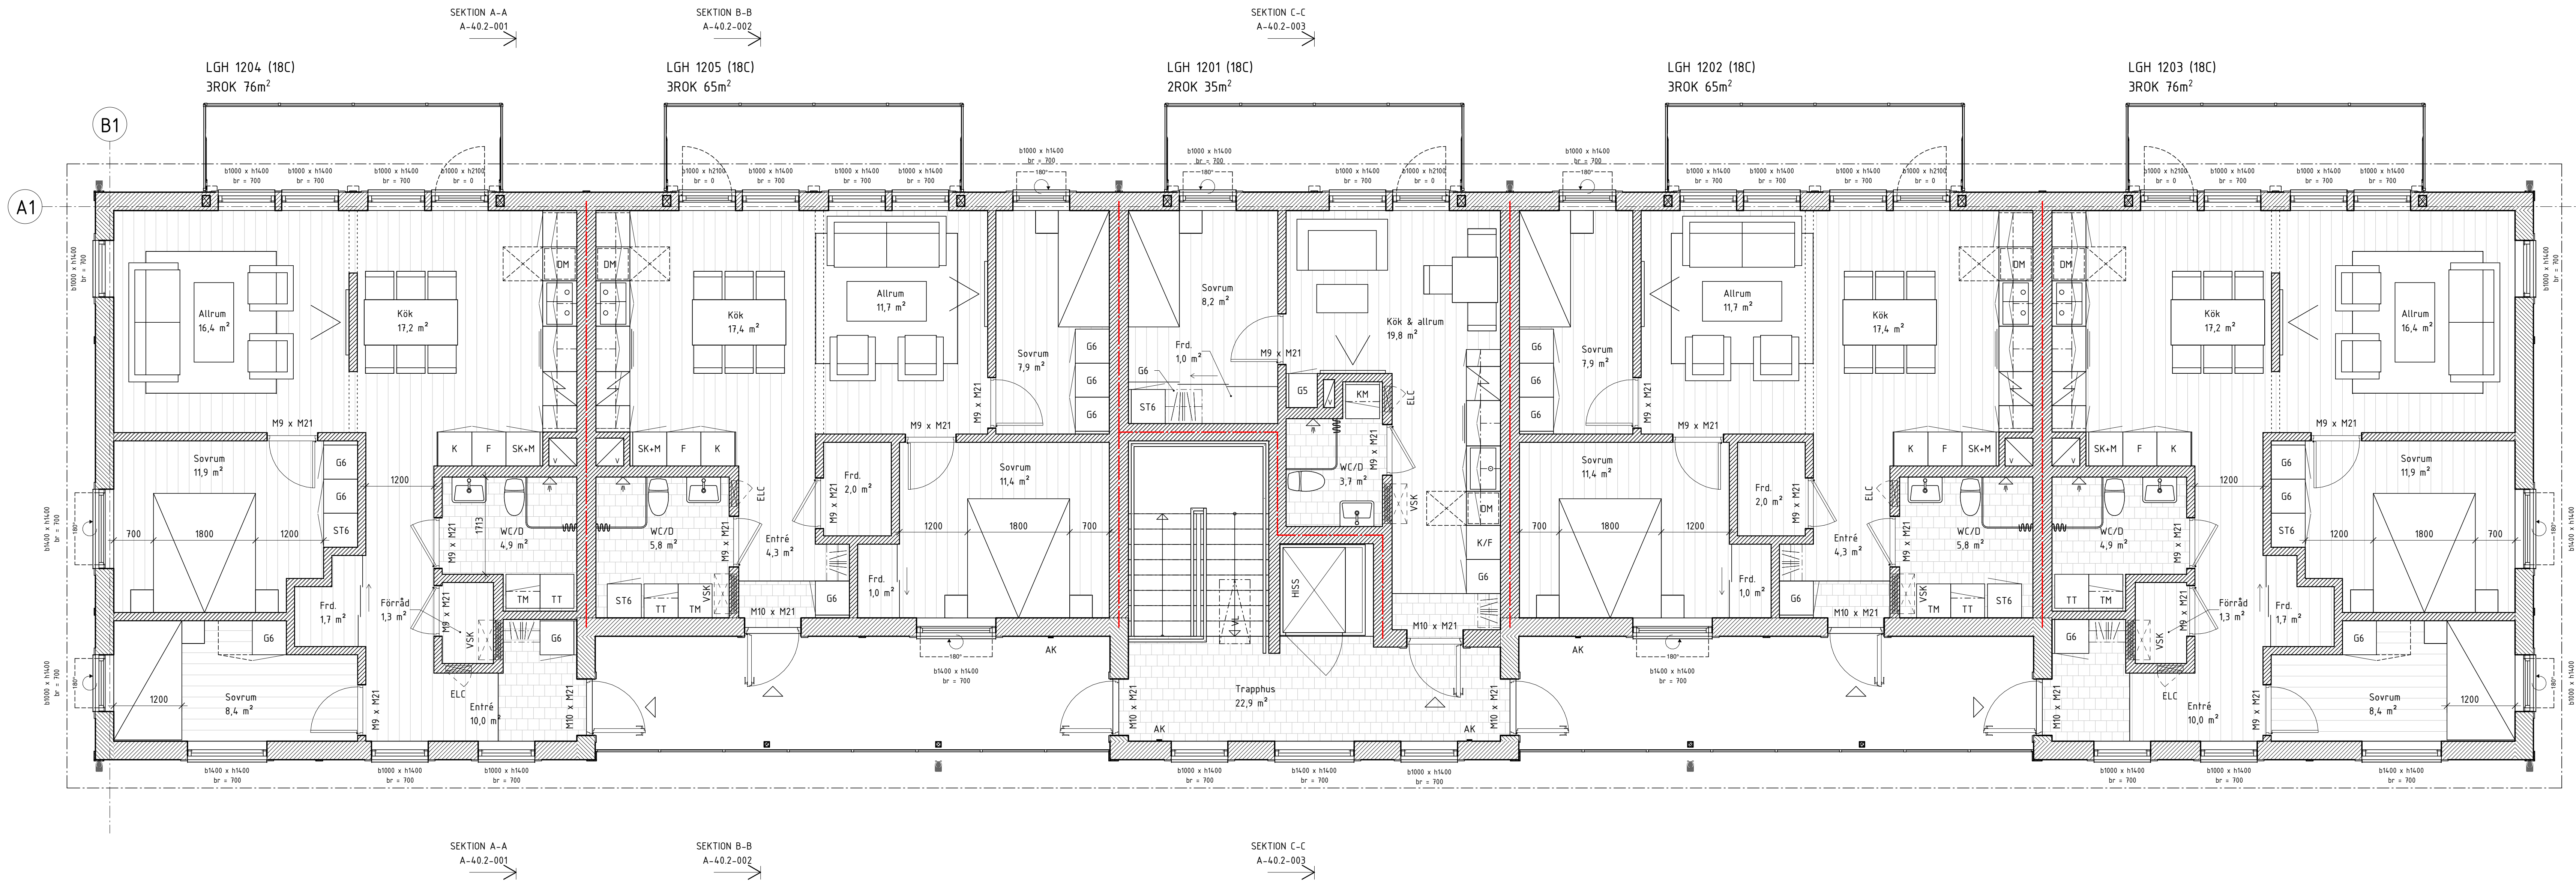

Denna handling är skyddad av upphovsrättslagen och får ej användas i andra projekt än detta. Ritningar får ej ändras, kopieras, delges eller skickas till någon annan part utan Ritningshusets tillåtelse.

FÖRKLARINGAR

Alla mått i mm.
Alla höjder i m.

FÖRKORTNINGAR

AK	Armbågskontakt (dörrautomatik)
DM	Diskmaskin
ELC	Eicentral
F	Frys
FRD	Förråd
FSK	Fördelarskåp
G5	Garderob bredd 500
G6	Garderob bredd 600
GB	Golvbrunn
GVF	Golvvärmefördelarskåp
HT	Handdukstork
K	Kyl
K/F	Kyl & frys
KM	Kombimaskin (tvätt & tork)
SK+M	Skafferi med plats för micro
ST	Stådsåp
TM	Tvättmaskin
TT	Torktumlare
TP	Tvättpelare
VFSK	Vattenfördelarskåp
VSK	Vattenfördelarskåp
VP	Värmepump
VVS	Kopplingspunkt för värme & vatten

FÖRESKRIFTER

Inga föreskrifter.

HÄNVISNINGAR

Inga hänvisningar.

BYGGHANDLING

FALKEN 5
LUDVIKA KOMMUN

BESTÄLLARE



PROJEKTÖR



HÖGBERGSGATAN 44
771 35 LUDVIKA

☒ A Jonathan Jansson tel. 0240-102 00

UPPDRAG NR

19449

RITAD KONTRE AV

J.JANSSON

HÄNDELÄGARE

J.JANSSON

DATUM

2025-10-12

ANSVARIG

J.JANSSON

Nybyggnad
Flerbostadshus
Plan 2

SKALA

A1 1:50

A3 1:100

NUMMER

A-40.1-003

BET